

ΕΦΗΜΕΡΙΔΑ ΤΗΣ ΚΥΒΕΡΝΗΣΕΩΣ

ΤΗΣ ΕΛΛΗΝΙΚΗΣ ΔΗΜΟΚΡΑΤΙΑΣ

22 Φεβρουαρίου 2018 | ΤΕΥΧΟΣ ΤΕΤΑΡΤΟ | Αρ. Φύλλου **88**

ΠΕΡΙΕΧΟΜΕΝΑ

ΑΠΟΦΑΣΕΙΣ

ΑΠΟΦΑΣΕΙΣ

Αριθμ. οικ.25093 (1)

Άρση της αριθμ. 803/6-5-1982 (ΦΕΚ 481/τ.Δ΄/5-10-1982) απόφασης κήρυξης Νομάρχη Κεφαλληνίας για έκταση εμβαδού 5 στρεμ. λόγω αποκατάστασης της βλάστησης που βρίσκεται στη θέση «Κάθισμα», Τοπικής Κοινότητας Πλατρειθιά, Δ.Ε Ιθάκης, Δήμου Ιθάκης.

Ο ΣΥΝΤΟΝΙΣΤΗΣ
ΑΠΟΚΕΝΤΡΩΜΕΝΗΣ ΔΙΟΙΚΗΣΗΣ
ΠΕΛΟΠΟΝΝΗΣΟΥ,
ΔΥΤΙΚΗΣ ΕΛΛΑΔΟΣ ΚΑΙ ΙΟΝΙΟΥ

Έχοντας υπόψη:

1. Τις δ/ξεις των άρθρων 24 παρ. 1 και 117 παρ. 3 του Συντάγματος.

2. Τις διατάξεις της παρ. 3 του άρθρου 44 του ν. 998/1979 (ΦΕΚ τ.Α΄/289/1979) «περί προστασίας δασών και δασικών εν γένει εκτάσεων της χώρας» όπως έχει αντικατασταθεί με την παρ. 2 του άρθρου 35 του ν. 4280/2014 (ΦΕΚ τ.Α΄/159/8-8-2014)«Περιβαλλοντική αναβάθμιση και ιδιωτική πολεοδόμηση-Βιώσιμη ανάπτυξη οικισμών Ρυθμίσεις δασικής νομοθεσίας και άλλες διατάξεις».

3. Τις δ/ξεις του άρθρου 90 του π.δ. 63./2005 (ΦΕΚ τ.Α΄/98/2005) «Κωδικοποίηση νομοθεσίας για την Κυβέρνηση και τα Κυβερνητικά όργανα».

4. Τις διατάξεις των άρθρων 6 και 280 του ν.3852/2010 (ΦΕΚ 87/Α΄/7-6-2010) «Νέα Αρχιτεκτονική της Αυτοδιοίκησης και της Αποκεντρωμένης Διοίκησης-Πρόγραμμα Καλλικράτης».

5. Τις διατάξεις του π.δ. 139/2010 (ΦΕΚ 232/Α΄/27-12-2010) «Οργανισμός της Αποκεντρωμένης Διοίκησης Πελοποννήσου Δυτικής Ελλάδας και Ιονίου».

6. Τα αριθμ. 28 και 28Α του ν. 4325/2015 (ΦΕΚ Α' 47) «Εκδημοκρατισμός της Διοίκησης - Καταπολέμηση Γραφειοκρατίας και Ηλεκτρονική Διακυβέρνηση Αποκατάσταση αδικιών και άλλες διατάξεις».

7. Την αριθμ. 15870/15-5-2017 απόφαση του Υπουργού Εσωτερικών περί διορισμού του Νικολάου Παπαθεοδώρου του Αγγελάκη ως Συντονιστή Αποκεντρωμένης Διοίκησης Πελοποννήσου , Δυτικής Ελλάδας και Ιονίου (ΦΕΚ τ.Υ.Ο.Δ.Δ.250/26-5-2107).

8. Τις διαταγές του Υπουργείου Γεωργίας με αριθμ. α) 160417/1180/8-7-1980, β) 182447/3049/24-9-1980, γ)168692/3318/5-10-1981, δ) 85144/1468/9-9-1992, ε) 60284/365/26-1-1994, στ) οικ 105204/2793/31-7-2002, ζ) την υπ'αριθμ. 158/1978 γνωμοδότηση του Νομικού Συμβουλίου του Κράτους.

9. Την αριθμ. 2603/8-12-1980 (ΦΕΚ 54/τ.Δ΄/3-2-1981) απόφαση κήρυξης Νομάρχη Κεφαλληνίας με την οποία κηρύχθηκε αναδασωτέα λόγω πυρκαγιάς, έκταση εμβαδού 8 στρεμμάτων.

10. Την αριθμ. οικ 296354/23-11-2017 θετική εισήγηση της Δ/νσης Δασών Κεφ/νιάς προς τον Συντονιστή Α.Δ.Π.Δ.Ε.Ι. περί ανάκλησης της αριθμ. 803/6-5-1982 (ΦΕΚ 481/τ.Δ΄/5-10-1982) απόφασης κήρυξης Νομάρχη Κεφαλληνίας, για έκταση εμβαδού 5 στρεμμάτων στην οποία πραγματοποιήθηκε η αποκατάσταση της βλάστησης, αποφασίζουμε:

Αίρουμε την αριθμ. 803/6-5-1982 (ΦΕΚ 481/τ.Δ΄/5-10-1982) απόφασης κήρυξης "Νομάρχη Κεφαλληνίας για την έκταση εμβαδού 5 στρεμμάτων που βρίσκεται στη θέση «Κάθισμα»,Τοπικής Κοινότητας Πλατρειθιά, Δ.Ε Ιθάκης, Δήμου Ιθάκης", για το λόγο ότι η βλάστηση έχει αποκατασταθεί με οικολογικά χαρακτηριστικά επαρκή για την υπαγωγή της στις διατάξεις της δασικής νομοθεσίας.

Η ανωτέρω έκταση προσδιορίζεται με διαγράμμιση όπως εμφανίζεται στο συνημμένο απόσπασμα χάρτη Γ.Υ.Σ. κλίμακας 1:5000 με αριθμό 6104/1 και 6104/3, και ορίζεται ως εξής:

Ανατολικά: Με δασωμένη έκταση.

Δυτικά: Με δασωμένη έκταση.

Βόρεια: Με δασωμένη έκταση.

Νότια: Με δασωμένη έκταση.

Από την εφαρμογή των κανονιστικών διατάξεων της απόφασης αυτής δεν προκαλείται δαπάνη σε βάρος του Κρατικού προϋπολογισμού σύμφωνα με το άρθρο 90 του π.δ. 63/2005 «Κωδικοποίηση νομοθεσίας για την Κυβέρνηση και τα Κυβερνητικά Όργανα» (ΦΕΚ τ.Α΄/98/2005).

Η απόφαση αυτή να δημοσιευθεί στην Εφημερίδα της Κυβερνήσεως.

Πάτρα, 2 Φεβρουαρίου 2018

Ο Συντονιστής
Αποκεντρωμένης Διοίκησης

ΝΙΚΟΛΑΟΣ ΠΑΠΑΘΕΟΔΩΡΟΥ

ΕΛΛΗΝΙΚΗ ΔΗΜΟΚΡΑΤΙΑ
ΑΠΟΚΕΝΤΡΩΜΕΝΗ ΔΙΟΙΚΗΣΗ
ΠΕΛ/ΝΗΣΟΥ-ΔΥΤΙΚΗΣ
ΕΛΛΑΔΟΣ &ΙΟΝΙΟΥ
ΓΕΝΙΚΗ ΔΙΕΥΘΥΝΣΗ ΔΑΣΩΝ &
ΑΓΡΟΤΙΚΩΝ ΥΠΟΘΕΣΕΩΝ
Δ/ΝΣΗ ΣΥΝΤΟΝΙΣΜΟΥ
&ΕΠΙΘΕΩΡΗΣΗΣ ΔΑΣΩΝ
Δ/ΝΣΗ ΔΑΣΩΝ ΚΕΦ/ΝΙΑΣ


Ανήκει στην αριθμ. :οικ. 25093/2-2-2018
Α π ό φ α σ η Συντονιστή Α.Δ.Π.Δ.Ελ. &Ι.

ΑΠΟΣΠΑΣΜΑ ΧΑΡΤΗ Γ.Υ.Σ. αριθμ. 6104/1 & 6104/3
ΔΗΜΟΣ : Κεφαλονιάς
θέση «Κάθισμα» Τοπικής Κοινότητας Πλατρειθιά Δημοτικής Ενότητας Ιθάκης

ΠΙΝΑΚΑΣ ΣΥΝΤΕΤΑΓΜΕΝΩΝ ΕΓΣΑ

X=207968.5762 Y=4263336.1595
X=207962.5068 Y=4263361.8028
X=207771.8740 Y=4263328.4390
X=207775.4605 Y=4263303.6229

ΚΛΙΜΑΚΑ : 1: 5.000

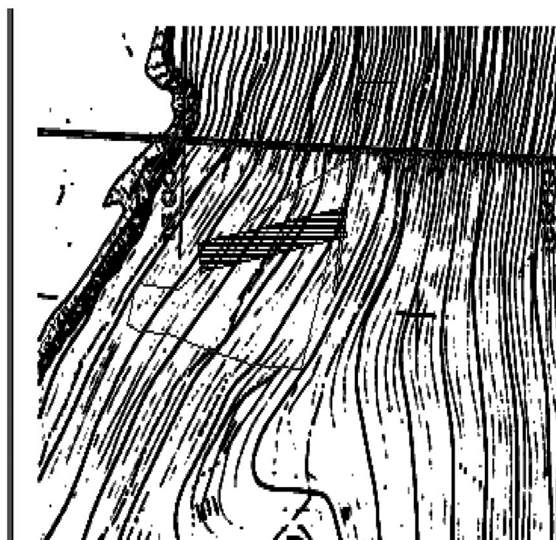

ΥΠΟΜΝΗΜΑ :
: Όρια έκτασης εμβαδού 5.000τ.μ. που αίρεται η αριθμ. 803/6-5-1982 (ΦΕΚ 481/τΔ/5-10-1982) Απόφαση αναδάσωσης Νομάρχη Κεφαλονιάς

Αργοστόλι 23-11-2017

- Η –
Σ Υ Ν Τ Α Κ Τ Ρ Ι Α

ΑΛΕΞΑΝΔΡΟΠΟΥΛΟΥ ΓΕΩΡΓΙΑ
ΔΑΣΟΛΟΓΟΣ

ΘΕΩΡΗΘΗΚΕ
Αργοστόλι 23-11-2017

Με Εντολή Συντονιστή
Η Δ/ΝΤΡΙΑ ΔΑΣΩΝ

ΑΝΝΑ ΛΥΤΡΑ
ΔΑΣΟΛΟΓΟΣ

ΘΕΩΡΗΘΗΚΕ
Πάτρα. 2-2-2018

Ο ΣΥΝΤΟΝΙΣΤΗΣ
ΑΠΟΚΕΝΤΡΩΜΕΝΗΣ ΔΙΟΙΚΗΣΗΣ

ΝΙΚΟΛΑΟΣ ΠΑΠΑΘΕΟΔΩΡΟΥ

Αριθμ. 26295 (2)

Κήρυξη ως αναδασωτέου δημοσίου δάσους 10.065,00 τ.μ. στη θέση «Καραντζαίικα» περιοχής Τοπικής Κοινότητας Αυλώνα, Δημοτικής Ενότητας Αυλώνα, Δήμου Τριφυλίας, Νομού Μεσσηνίας.

Ο ΣΥΝΤΟΝΙΣΤΗΣ
ΑΠΟΚΕΝΤΡΩΜΕΝΗΣ ΔΙΟΙΚΗΣΗΣ
ΠΕΛΟΠΟΝΝΗΣΟΥ,
ΔΥΤΙΚΗΣ ΕΛΛΑΔΑΣ ΚΑΙ ΙΟΝΙΟΥ

Έχοντας υπόψη:

1. Τις διατάξεις των άρθρων 24 παρ. 1 και 117 παρ. 3 του Συντάγματος.

2. Τις διατάξεις του άρθρου 90 του π.δ. 63/2005 «Κωδικοποίηση νομοθεσίας για την Κυβέρνηση και τα Κυβερνητικά όργανα» (ΦΕΚ 98/τ.Α'/2005).

3. Τις διατάξεις των άρθρων 6 και 280 του ν. 3852/2010 «Νέα Αρχιτεκτονική της Αυτοδιοίκησης και της Αποκεντρωμένης Διοίκησης - Πρόγραμμα Καλλικράτης» (ΦΕΚ 87/τ.Α'/2010).

4. Τις διατάξεις του π.δ. 139/2010 «Οργανισμός της Αποκεντρωμένης Διοίκησης Πελοποννήσου, Δυτικής Ελλάδας και Ιονίου» (ΦΕΚ 232/τ.Α'/2010).

5. Τις διατάξεις των άρθρων 28 και 28Α του ν. 4325/2015 (ΦΕΚ 47Α'/2015) «Εκδημοκρατισμός της Διοίκησης - Καταπολέμηση Γραφειοκρατίας και Ηλεκτρονική Διακυβέρνηση. Αποκατάσταση αδικιών και άλλες διατάξεις».

6. Την υπ' αριθμ. 15870/15-5-2017 απόφαση Υπ. Εσωτερικών (ΦΕΚ 250 Υ.Ο.Δ.Δ./2017) «Διορισμός του Νικολάου Παπαθεοδώρου του Αγγελάκη ως Συντονιστή Αποκεντρωμένης Διοίκησης Πελοποννήσου, Δυτικής Ελλάδας και Ιονίου».

7. Τις διατάξεις του ν. 3208/2003 (ΦΕΚ 303/τ.Α'/2003).

8. Τις διατάξεις του ν. 998/1979 «Περί προστασίας των δασών κ.λπ.» (ΦΕΚ 289/τ.Α'/1979) και ειδικότερα:

α) του άρθρου 41 παρ. 1 και 3, β) του άρθρου 38 παρ.1 όπως αντικαταστάθηκε από το άρθρο 35 παρ. 1 του ν. 4280/2014 [ΦΕΚ 159/τ.Α'/2014] και από το άρθρο 32 του ν. 4342/2015 [ΦΕΚ 143/τ.Α'/2015] και ισχύει και γ) του άρθρου 70 παρ. 3, όπως αντικαταστάθηκε από το άρθρο 1 παρ. 15 του ν. 3208/2003 [ΦΕΚ 303/τ.Α'/2003] και ισχύει.

9. Τις διαταγές του Υπουργείου Γεωργίας:

α) 160417/1180/8-7-1980 β) 182447/3049/24-9-1980.

10. Την αριθμ. 221525/4195/21-9-2011 διαταγή Υπ.Π.Ε.Κ.Α. (ΑΔΑ:4Α8Η0-ΙΔΩ).

11. Την αριθμ. 6147/14-12-2017 πρόταση του Δασαρχείου Κυπαρισσίας περί κηρύξεως αναδασωτέας, της αναφερομένης στο θέμα έκτασης, αποφασίζουμε:

Κηρύσσουμε ως αναδασωτέο, με σκοπό την προστασία για την επαναδημιουργία της δασικής βλάστησης, αποτελούμενης από άτομα σχίνου, πουρναριού, φυλικιού, αριάς, κουτσουπιάς και σφενταμιού που καταστράφηκε από παράνομη εκχέρσωση κατά το χρονικό διάστημα από το έτος 1960 έως Αύγουστο 2013, το δημόσιο δάσος εμβαδού δέκα χιλιάδων εξήντα πέντε τετραγωνικών μέτρων (10.065,00 τ.μ.) που βρίσκεται στη θέση «Καραντζαίικα» περιοχής Τοπικής Κοινότητας Αυλώνα, Δημοτικής Ενότητας Αυλώνα, Δήμου Τριφυλίας του Νομού Μεσσηνίας που προσδιορίζεται από το τμήμα α (με στοιχεία 1, 2, ... 23, 1), το τμήμα β (με στοιχεία 24, 25, 7, 6, 5, 26, 27, 28, 24), το τμήμα γ (με στοιχεία 29,30,31 ,...40,29), το τμήμα δ (με στοιχεία 17, 41,..., 49, 12,13,14, 15, 16, 17), το τμήμα ε (με στοιχεία 37, 38, α, β, γ, δ, ε, 37), το τμήμα ζ (με στοιχεία λ, γ, μ, ν, ζ, η, θ, ι, κ, λ), το τμήμα η (με στοιχεία ξ, ο,.,.,υ, ξ), το τμήμα θ (με στοιχεία φ, χ, ψ, ξ, ο, ω, φ), το τμήμα ι (με στοιχεία υ, τ, σ, α', β', γ', υ) το τμήμα κ (με στοιχεία δ', β', γ', υ, ξ, ψ, χ, ε', ζ', η', θ' δ') και το τμήμα λ (με στοιχεία 50, 51 ,...,64, 50) και κατά τμήμα έχει όρια:

ΤΜΗΜΑ Α:

Βόρεια: Ελαιώνα φερόμ. ιδιοκτησίας Ευγενίας Καραντζά.

Νότια: Ελαιώνα φερόμ. ιδιοκτησίας Ευγενίας Καραντζά.

Ανατολικά: Ρέμα και τμήμα β.

Δυτικά: Τμήμα δ και ελαιώνα φερομ. ιδιοκτησίας Ιωάννη Κολοσκόπη.

ΤΜΗΜΑ Β:

Βόρεια: Ρέμα.

Νότια: Ελαιώνα φερόμ. ιδιοκτησίας Ευγενίας Καραντζά.

Ανατολικά: Ρέμα.

Δυτικά: Τμήμα α.

ΤΜΗΜΑ Γ:

Βόρεια: Ελαιώνα φερόμ. ιδιοκτησίας Κωνσταντίνου Καραντζά.

Νότια: Δημόσιο δάσος.

Ανατολικά: Δημόσιο δάσος.

Δυτικά: Ρέμα.

ΤΜΗΜΑ Δ:

Βόρεια: Ελαιώνα φερόμ. ιδιοκτησίας Ιωάννη Κολοσκόπη.

Νότια: Ελαιώνα φερόμ. ιδιοκτησίας Ιωάννη Κολοσκόπη.

Ανατολικά: Τμήμα α.

Δυτικά: Ελαιώνα φερόμ. ιδιοκτησίας Ιωάννη Κολοσκόπη.

ΤΜΗΜΑ Ε:

Βόρεια: Ελαιώνα φερόμ. ιδιοκτησίας Κωνσταντίνου Καραντζά.

Νότια: Τμήμα γ.

Ανατολικά: Ελαιώνα φερόμ. ιδιοκτησίας Κωνσταντίνου Καραντζά και φερομ. ιδιοκτησία Γιαννούλας Καραντζά.

Δυτικά: Ρέμα.

ΤΜΗΜΑ Ζ:

Βόρεια: Δρόμο.

Νότια: Ελαιώνα φερόμ. ιδιοκτησίας Κωνσταντίνου Καραντζά.

Ανατολικά: Δρόμο και πέραν αυτού ελαιώνα φερόμ. ιδιοκτησίας Κωνσταντίνου Καραντζά.

Δυτικά: Ρέμα.

ΤΜΗΜΑ Η:

Βόρεια: Τμήμα θ.

Νότια: Τμήμα ι.

Ανατολικά: Τμήμα κ.

Δυτικά: Ρέμα.

ΤΜΗΜΑ Θ:

Βόρεια: Δρόμο.

Νότια: Τμήμα η.

Ανατολικά: Τμήμα κ.

Δυτικά: Ρέμα.

ΤΜΗΜΑ Ι:
Βόρεια: Τμήμα η.
Νότια: Δρόμο.
Ανατολικά: Τμήμα κ.
Δυτικά: Ρέμα και τμήμα η.
ΤΜΗΜΑ Κ:
Βόρεια: Πρανές δρόμου.
Νότια: Ελαιώνα φερόμ. ιδιοκτησίας Κωνσταντίνου Καραντζά.
Ανατολικά: Ελαιώνα φερόμ. ιδιοκτησίας Κωνσταντίνου Καραντζά.
Δυτικά: Τμήματα θ,η,ι.
ΤΜΗΜΑ Λ:
Βόρεια: Δημόσιο δάσος.
Νότια: Δημόσιο δάσος.
Ανατολικά: Ελαιώνα φερόμ. ιδιοκτησίας κληρονόμων Λάμπρου Καραντζά.
Δυτικά: Ελαιώνα φερόμ. ιδιοκτησίας κληρονόμων Λάμπρου Καραντζά.

Όπως φαίνεται στο από 13-1-2017 συνημμένο τοπογραφικό διάγραμμα κλίμακας 1:500 που συντάχθηκε από την Δασοπόνο του Δασαρχείου Κυπαρισσίας Ευγενία Αλεξανδροπούλου και εντοπίζεται στο απόσπασμα Φ.Χ. «Κυπαρισσία» κλίμακας 1:50.000 και αποτελεί αναπόσπαστο μέρος της απόφασης αυτής. Προβλέπεται φυσική αναγέννηση της δασικής βλάστησης που καταστράφηκε.

Άσκηση αίτησης ακύρωσης κατά αυτής κατατίθεται ενώπιον του (οικείου) Τριμελούς Εφετείου εντός εξήντα (60) ημερών από την επόμενη της δημοσίευσης ή της κοινοποίησής της.


Από την εφαρμογή των κανονιστικών διατάξεων της απόφασης αυτής δεν προκαλείται δαπάνη σε βάρος του κρατικού προϋπολογισμού σύμφωνα με το άρθρο 90 του π.δ. 63/2005 «Κωδικοποίηση νομοθεσίας για την Κυβέρνηση και τα Κυβερνητικά όργανα» (ΦΕΚ 98/τ.Α'/2005).

Η απόφαση αυτή να δημοσιευθεί στην Εφημερίδα της Κυβερνήσεως.


Πάτρα, 6 Φεβρουαρίου 2018

Ο Συντονιστής
Αποκεντρωμένης Διοίκησης


ΝΙΚΟΛΑΟΣ ΠΑΠΑΘΕΟΔΩΡΟΥ

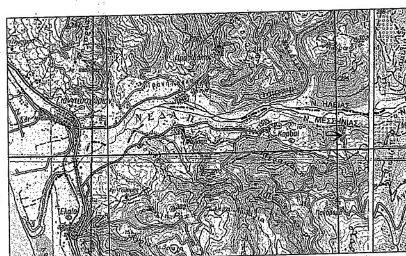

ΑΠΟΣΠΑΣΜΑ ΧΑΡΤΗ Γ.Υ.Σ.
Κλίμακας 1:50000
Έτους εκδόσεως: 1977
ΦΥΛΛΟ ΧΑΡΤΗ: ΚΥΠΑΡΙΣΣΙΑ
→ ενδεικτική θέση αναδασωτέας

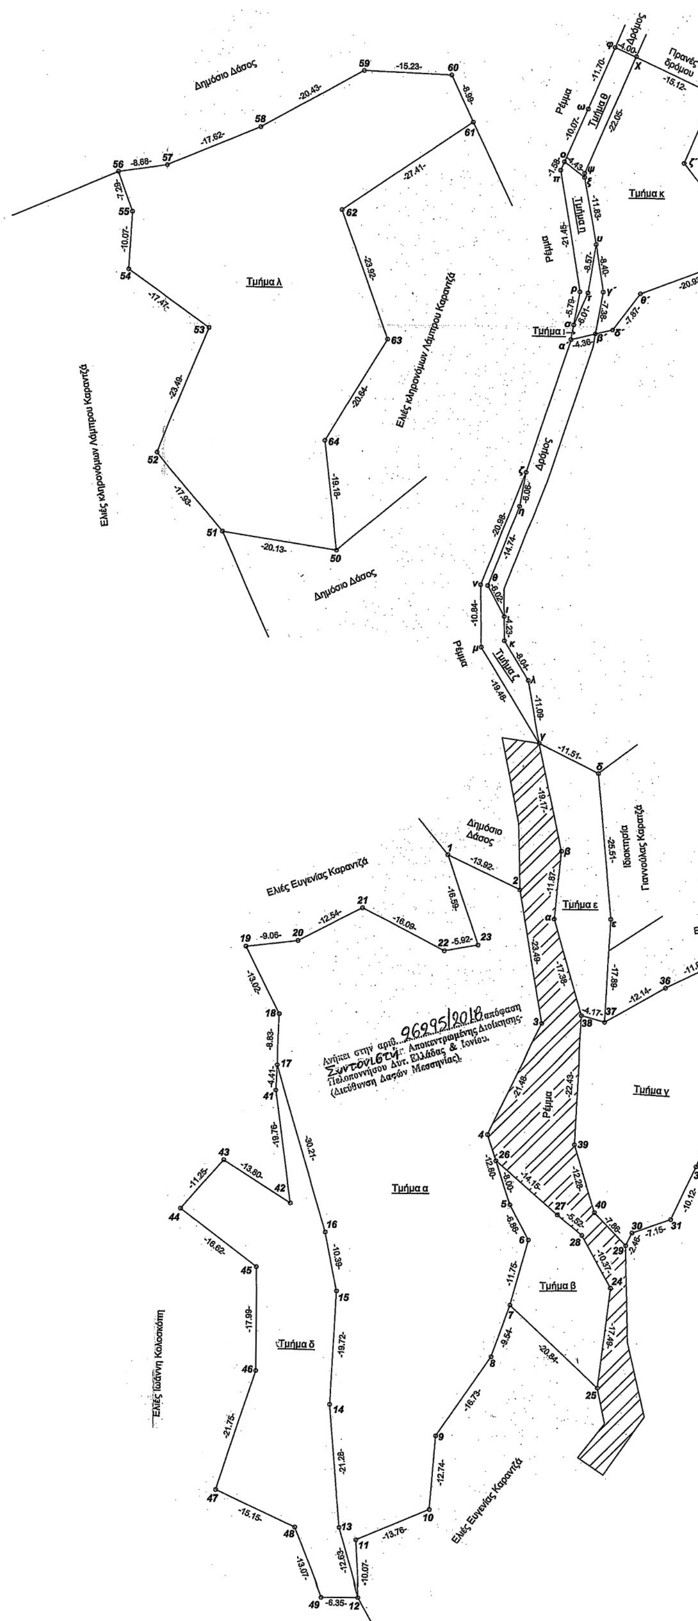

ΕΘΝΙΚΟ ΤΥΠΟΓΡΑΦΕΙΟ
Για τεχνικούς λόγους στο σχεδιάγραμμα, από το ηλεκτρονικό αρχείο, έγινε σμίκρυνση κατά ποσοστό 38%

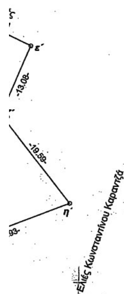



ΣΧΕΔΙΑΓΡΑΜΜΑ

Αναδασωτέου Δημόσιου δάσους συνολικού εμβαδού δέκα στρεμμάτων και εξήντα πέντε χιλιοστών (10,065), κειμένου στη θέση *"Καρατζαίικα"* περιφερείας Τοπικής Κοινότητας Αυλώνος της Δημοτικής Ενότητας Αυλώνα του Δήμου Τριφυλίας, λόγω εκχερσώσεως.

ΥΠΟΜΝΗΜΑ

Κλίμακα: 1:500

Τμήμα α: (***1.2...23.1***) εμβαδού τριών στρεμμάτων και τετρακοσίων τριάντα οκτώ χιλιοστών (3,438),

Τμήμα β: (***24.25.7.6.5.26.27.28.24***) εμβαδού μηδέν στρεμμάτων και τριακοσίων πενήντα τεσσάρων χιλιοστών (0,354) ,

Τμήμα γ: (***29.30...40.29***) εμβαδού ενός στρέμματος και εκατόν δέκα εννέα χιλιοστών (1,119),

Τμήμα δ: (***17.41...49.12.13.14.15.16.17***) εμβαδού ενός στρέμματος και εκατόν έξι χιλιοστών (1,106),

Τμήμα ε: (***37.38.α.β.γ.δ.ε.37***) εμβαδού μηδέν στρεμμάτων και τριακοσίων πενήντα οκτώ χιλιοστών (0,358),

Τμήμα ζ: (***λ.γ.μ.ν.ζ.η.θ.ι.κ.λ***) εμβαδού μηδέν στρεμμάτων και εκατόν εννέα χιλιοστών (0,109),

Τμήμα η: (***ξ.ο...υ.ξ***) εμβαδού μηδέν στρεμμάτων και ογδόντα χιλιοστών (0,080),

Τμήμα θ: (***φ.χ.ψ.ξ.ο.ω.φ***) εμβαδού μηδέν στρεμμάτων και ογδόντα εννέα χιλιοστών (0,089),

Τμήμα ι: (***υ.τ.σ.α΄.β΄.γ΄.υ***) εμβαδού μηδέν στρεμμάτων και ογδόντα χιλιοστών (0,080),

Τμήμα κ: (***δ΄.β΄.γ΄.υ.ξ.ψ.χ.ε΄.ζ΄.η΄.θ΄.δ΄***) εμβαδού μηδέν στρεμμάτων και επτακοσίων πενήντα χιλιοστών (0,750),

Τμήμα λ: (***50.51...64.50***) εμβαδού δύο στρεμμάτων και εξακοσίων είκοσι τεσσάρων χιλιοστών (2,624)

Αναδασωτέο Δημόσιο δάσος συνολικού εμβαδού δέκα στρεμμάτων και εξήντα πέντε χιλιοστών (10,065).

Αποστάσεις: ***ψ.ξ***=0,73 μ., ***σ.α΄***=2,63 μ., ***δ΄.β΄***=3,07 μ.

ΣΥΝΤΕΤΑΓΜΕΝΕΣ ΕΓΣΑ΄87

Τμήμα α

1:	X=300173.38	Y=4140295.67
2:	X=300185.92	Y=4140289.62
3:	X=300189.87	Y=4140266.47
4:	X=300180.56	Y=4140247.11
5:	X=300184.53	Y=4140234.94
6:	X=300187.71	Y=4140228.85
7:	X=300184.58	Y=4140217.53
8:	X=300181.40	Y=4140208.53
9:	X=300171.88	Y=4140194.77
10:	X=300170.82	Y=4140182.07
11:	X=300158.12	Y=4140176.78
12:	X=300158.65	Y=4140166.73
13:	X=300155.25	Y=4140178.89
14:	X=300153.48	Y=4140200.10
15:	X=300154.52	Y=4140219.80
16:	X=300152.53	Y=4140229.99
17:	X=300144.01	Y=4140258.97
18:	X=300144.36	Y=4140267.80
19:	X=300138.54	Y=4140279.44
20:	X=300147.54	Y=4140280.50
21:	X=300158.65	Y=4140286.32
22:	X=300172.94	Y=4140278.91
23:	X=300178.76	Y=4140279.97

Τμήμα ζ

λ:	X=300187.07	Y=4140326.04
γ:	X=300189.03	Y=4140315.12
μ:	X=300178.91	Y=4140331.77
ν:	X=300178.76	Y=4140342.60
ζ:	X=300186.35	Y=4140362.16
η:	X=300185.27	Y=4140356.20
θ:	X=300179.98	Y=4140342.44
ι:	X=300182.84	Y=4140337.14
κ:	X=300182.90	Y=4140332.91

Τμήμα ι

υ:	X=300198.11	Y=4140401.81
τ:	X=300196.78	Y=4140393.35
σ:	X=300194.39	Y=4140387.84
α΄:	X=300193.93	Y=4140385.25
β΄:	X=300198.17	Y=4140386.26
γ΄:	X=300199.45	Y=4140393.52

Τμήμα β

24:	X=300201.95	Y=4140220.63
25:	X=300199.78	Y=4140203.28
7:	X=300184.58	Y=4140217.53
6:	X=300187.71	Y=4140228.85
5:	X=300184.53	Y=4140234.94
26:	X=300182.05	Y=4140242.54
27:	X=300192.71	Y=4140233.24
28:	X=300196.97	Y=4140229.72

Τμήμα γ

29:	X=300204.57	Y=4140228.01
30:	X=300205.67	Y=4140230.21
31:	X=300212.42	Y=4140232.59
32:	X=300216.78	Y=4140241.72
33:	X=300224.32	Y=4140259.58
34:	X=300241.86	Y=4140275.47
35:	X=300222.02	Y=4140277.86
36:	X=300211.30	Y=4140272.70
37:	X=300200.74	Y=4140266.71
38:	X=300196.73	Y=4140267.85
39:	X=300195.57	Y=4140245.45
40:	X=300199.14	Y=4140233.70

Τμήμα η

ξ:	X=300195.99	Y=4140413.45
ο:	X=300192.47	Y=4140416.14
π:	X=300191.84	Y=4140414.69
ρ:	X=300195.39	Y=4140393.54
σ:	X=300194.39	Y=4140387.84
τ:	X=300196.78	Y=4140393.35
υ:	X=300198.11	Y=4140401.81

Τμήμα κ

δ΄:	X=300201.16	Y=4140386.97
β΄:	X=300198.17	Y=4140386.26
γ΄:	X=300199.45	Y=4140393.52
υ:	X=300198.11	Y=4140401.81
ξ:	X=300195.99	Y=4140413.45
ψ:	X=300195.98	Y=4140414.18
χ:	X=300204.77	Y=4140434.41
ε΄:	X=300218.47	Y=4140428.02
ζ΄:	X=300213.32	Y=4140416.00
η΄:	X=300225.49	Y=4140400.65
θ΄:	X=300205.91	Y=4140393.24

Τμήμα δ

17:	X=300144.01	Y=4140258.97
41:	X=300143.83	Y=4140254.57
42:	X=300146.48	Y=4140234.99
43:	X=300134.84	Y=4140242.40
44:	X=300127.43	Y=4140233.93
45:	X=300140.66	Y=4140223.88
46:	X=300140.66	Y=4140205.89
47:	X=300133.78	Y=4140185.25
48:	X=300147.54	Y=4140178.90
49:	X=300152.30	Y=4140166.73
12:	X=300158.65	Y=4140166.73
13:	X=300155.25	Y=4140178.89
14:	X=300153.48	Y=4140200.10
15:	X=300154.52	Y=4140219.80
16:	X=300152.53	Y=4140229.99

Τμήμα ε


37:	X=300200.74	Y=4140266.71
38:	X=300196.73	Y=4140267.85
α:	X=300191.92	Y=4140284.56
β:	X=300193.04	Y=4140296.38
γ:	X=300189.03	Y=4140315.12
δ:	X=300199.32	Y=4140309.98
ε:	X=300201.70	Y=4140284.58

Τμήμα θ

φ:	X=300201.14	Y=4140436.11
χ:	X=300204.77	Y=4140434.41
ψ:	X=300195.98	Y=4140414.18
ξ:	X=300195.99	Y=4140413.45
ο:	X=300192.47	Y=4140416.14
ω:	X=300196.52	Y=4140425.36

Τμήμα λ

50:	X=300153.64	Y=4140348.41
51:	X=300133.75	Y=4140351.51
52:	X=300122.14	Y=4140365.17
53:	X=300131.13	Y=4140386.86
54:	X=300116.84	Y=4140396.92
55:	X=300117.37	Y=4140406.97
56:	X=300114.89	Y=4140413.82
57:	X=300123.48	Y=4140415.08
58:	X=300139.75	Y=4140421.83
59:	X=300157.61	Y=4140431.75
60:	X=300172.82	Y=4140431.09
61:	X=300176.65	Y=4140422.95
62:	X=300153.97	Y=4140407.56
63:	X=300162.15	Y=4140385.08
64:	X=300151.42	Y=4140367.45

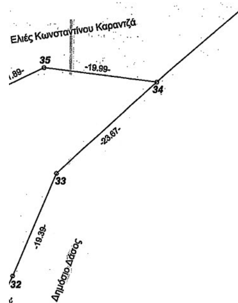

Κυπαρισσία 13-1-2017
Η Συντάκτρια
ΤΥ
Ευγενία Αλεξανδροπούλου
Δασοπόνος

Καλαμάτα 3-1-2018
Ο Δ/ντής Δασών Μεσσηνίας
ΤΥ
Γεώργιος Σωτηρόπουλος
Δασολόγος

Πάτρα 6-2-2018
Ο Συντονιστής της Αποκεντρωμένης
Διοίκησης Πελ/σου Δυτ. Ελλάδας & Ιονίου
ΤΥ
Νικόλαος Παπαθεοδώρου

ΘΕΩΡΗΘΗΚΕ
Κυπαρισσία 14-12-2017
Ο Δασάρχης Κυπαρισσίας
ΤΥ
Νικόλαος Χριστοδούλου
Δασολόγος



ΕΘΝΙΚΟ ΤΥΠΟΓΡΑΦΕΙΟ

Την ευθύνη για την εκτύπωση, διαχείριση και κυκλοφορία των φύλλων της Εφημερίδας της Κυβερνήσεως, (ΦΕΚ) στην έντυπη και ηλεκτρονική έκδοση, **έχει το Εθνικό Τυπογραφείο** το οποίο αποτελεί δημόσια υπηρεσία η οποία υπάγεται στο Υπουργείο Διοικητικής Ανασυγκρότησης. Το Εθνικό Τυπογραφείο έχει επίσης την ευθύνη για την κάλυψη των εκτυπωτικών αναγκών του Δημοσίου. (ν. 3469/2006, Α΄ 131).

ΥΠΗΡΕΣΙΕΣ ΠΟΥ ΠΑΡΕΧΕΙ ΤΟ ΕΘΝΙΚΟ ΤΥΠΟΓΡΑΦΕΙΟ

1. ΦΥΛΛΟ ΤΗΣ ΕΦΗΜΕΡΙΔΑΣ ΤΗΣ ΚΥΒΕΡΝΗΣΕΩΣ (ΦΕΚ)

Η ηλεκτρονική μορφή των ΦΕΚ διατίθεται δωρεάν από την ιστοσελίδα www.et.gr. Για τα ΦΕΚ που δεν έχουν ψηφιοποιηθεί και καταχωρισθεί στην πιο πάνω ιστοσελίδα δίνεται η δυνατότητα δωρεάν αποστολής με ηλεκτρονικό ταχυδρομείο, μετά από αίτηση που υποβάλλεται ηλεκτρονικά με τη συμπλήρωση ειδικής φόρμας.

Η έντυπη μορφή των ΦΕΚ διατίθεται για μεμονωμένα φύλλα με το ανάλογο κόστος από το τμήμα Πωλήσεων απευθείας ή με ταχυδρομική αποστολή μέσω αίτησης παραγγελίας στα ΚΕΠ, ενώ για ετήσια συνδρομή από το τμήμα Συνδρομητών. Το κόστος για ασπρόμαυρο ΦΕΚ από 1 έως 16 σελίδες είναι 1€, προσαυξανόμενο κατά 0,20€ για κάθε επιπλέον οκτασέλιδο ή μέρος αυτού. Το κόστος για έγχρωμο ΦΕΚ είναι 1,50€ από 1 έως 16 σελίδες, προσαυξανόμενο κατά 0,30€ για κάθε επιπλέον οκτασέλιδο ή μέρος αυτού.

Τρόπος αποστολής κειμένων προς δημοσίευση

- Τα κείμενα για δημοσίευση στο ΦΕΚ, από όλες τις δημόσιες υπηρεσίες και τους φορείς του δημόσιου τομέα, **αποστέλλονται στην διεύθυνση webmaster.et@et.gr** με χρήση προηγμένης ψηφιακής υπογραφής και χρονοσήμανσης.
- Οι περιλήψεις Διακηρύξεων Δημοσίων Συμβάσεων, αποστέλλονται στην ηλεκτρονική διεύθυνση dds@et.gr με τη χρήση **απλού** ηλεκτρονικού ταχυδρομείου.
- Κατ’ εξαίρεση, πολίτες οι οποίοι δεν έχουν αποκτήσει προηγμένη ηλεκτρονική υπογραφή, μπορούν να αποστέλλουν ταχυδρομικά ή να καταθέτουν με εκπρόσωπό τους κείμενα προς δημοσίευση αποτυπωμένα σε χαρτί, στο Τμήμα Παραλαβής Δημοσιευτέας Ύλης.

Πληροφορίες σχετικά με την αποστολή/κατάθεση εγγράφων προς δημοσίευση, την πώληση των τευχών και τους ισχύοντες τιμοκαταλόγους για όλες τις υπηρεσίες θα βρείτε στην ιστοσελίδα μας και στη διαδρομή Εξυπηρέτηση κοινού - τμήμα πωλήσεων ή συνδρομητών. Επίσης στην ιστοσελίδα μπορείτε να αναζητήσετε πληροφορίες σχετικά με την πορεία δημοσίευσης των εγγράφων, εφόσον γνωρίζετε τον Κωδικό Αριθμό Δημοσιεύματος (ΚΑΔ). Τον ΚΑΔ εκδίδει το Εθνικό Τυπογραφείο για όλα τα κείμενα που πληρούν τις προϋποθέσεις δημοσίευσης.

2. ΚΑΛΥΨΗ ΕΚΤΥΠΩΤΙΚΩΝ ΑΝΑΓΚΩΝ του Δημοσίου και των φορέων του

Το Εθνικό Τυπογραφείο μετά από αίτημα φορέα του Δημοσίου αναλαμβάνει να σχεδιάσει και να εκτυπώσει κάρτες, βιβλία, αφίσες, μπλοκ, μηχανογραφικά έντυπα, φακέλους, φακέλους αλληλογραφίας, κ.ά. Επίσης σχεδιάζει και κατασκευάζει σφραγίδες.

ΕΠΙΚΟΙΝΩΝΙΑ ΜΕ ΤΟ ΕΘΝΙΚΟ ΤΥΠΟΓΡΑΦΕΙΟ

Ταχυδρομική Διεύθυνση: Καποδιστρίου 34, τ.κ. 10432, Αθήνα

ΤΗΛΕΦΩΝΙΚΟ ΚΕΝΤΡΟ: 210 5279000 - fax: 210 5279054

ΤΜΗΜΑΤΑ ΕΞΥΠΗΡΕΤΗΣΗΣ ΚΟΙΝΟΥ
Πωλήσεων: (Ισόγειο, τηλ. 210 5279178 - 180)
Συνδρομητών: (Ημιόροφος, τηλ. 210 5279136)
Πληροφοριών: (Ισόγειο, Γρ. 3 και τηλεφ. κέντρο 210 5279000)
Παραλαβής Δημ. Ύλης: (Ισόγειο, τηλ. 210 5279167, 210 5279139)

Ωράριο για το κοινό: Δευτέρα ως Παρασκευή: 8:00 - 13:30

Ιστοσελίδα: **www.et.gr**

Πληροφορίες σχετικά με την λειτουργία της ιστοσελίδας: **helpdesk.et@et.gr**

Αποστολή ψηφιακά υπογεγραμμένων εγγράφων προς δημοσίευση στο ΦΕΚ: **webmaster.et@et.gr**

Πληροφορίες για γενικό πρωτόκολλο και αλληλογραφία: **grammateia@et.gr**

